R7.7月現在
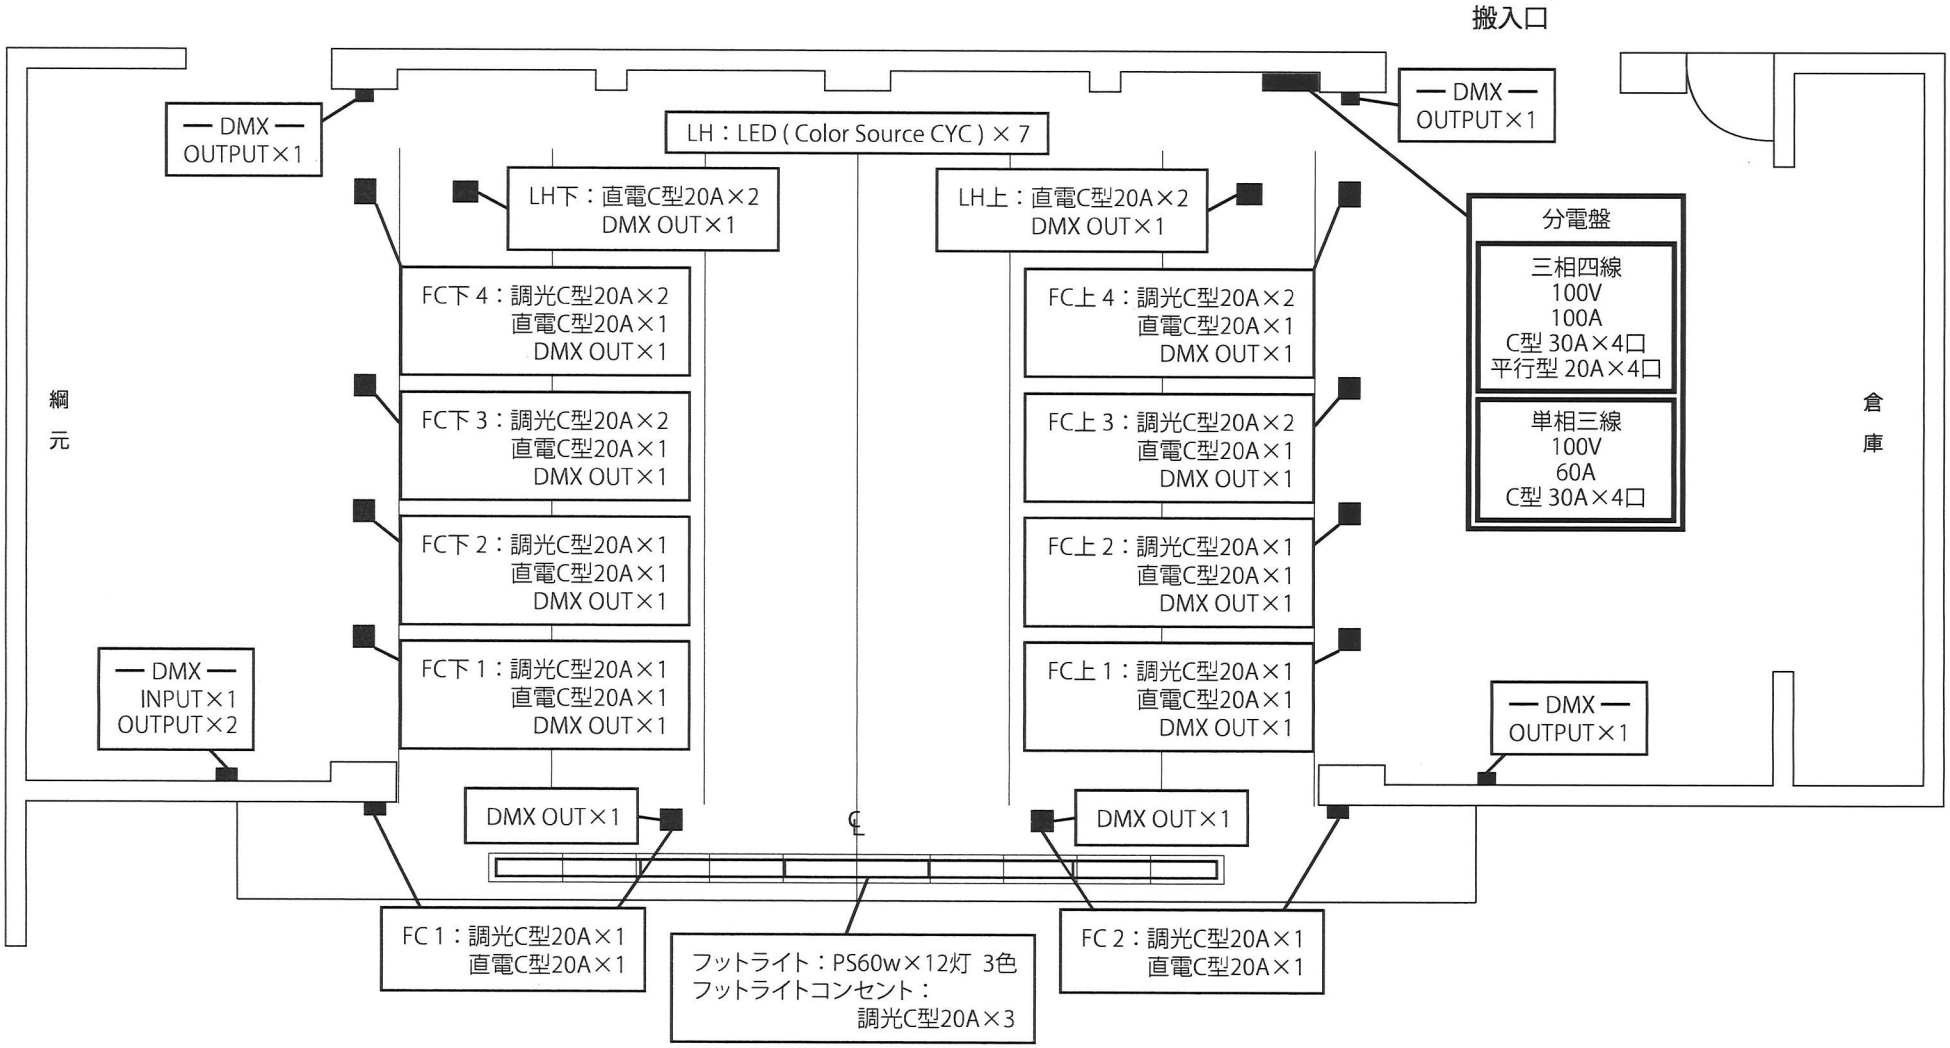
小ホール舞台フロア照明基本図面