



# 大ホール舞台照明前明り回路図

2024年1月現在


## 下手フロント

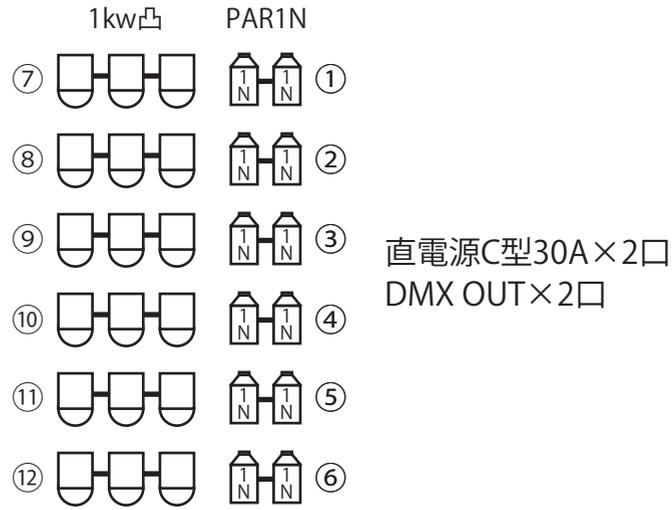

## 上手フロント

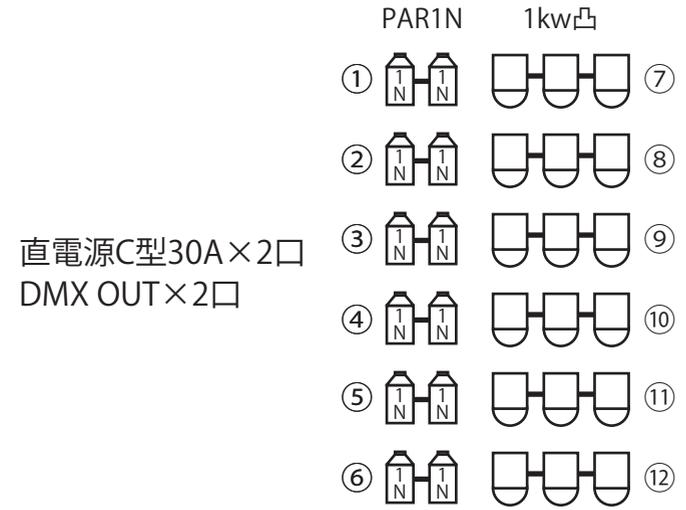

## 1CL 1kw凸×24

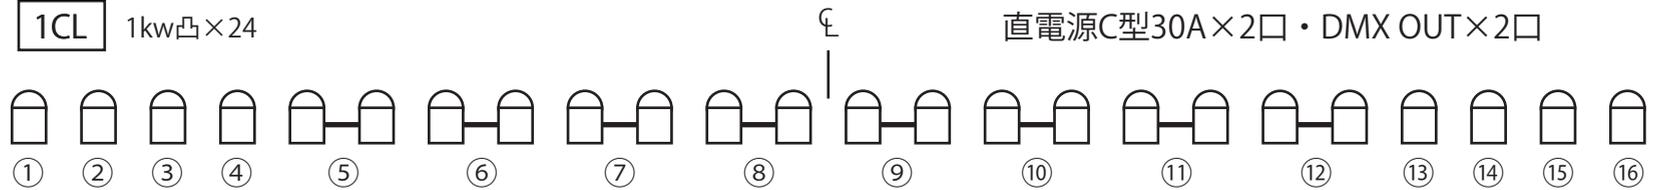

## 2CL 1kw凸×12

